



সিট নং ১২

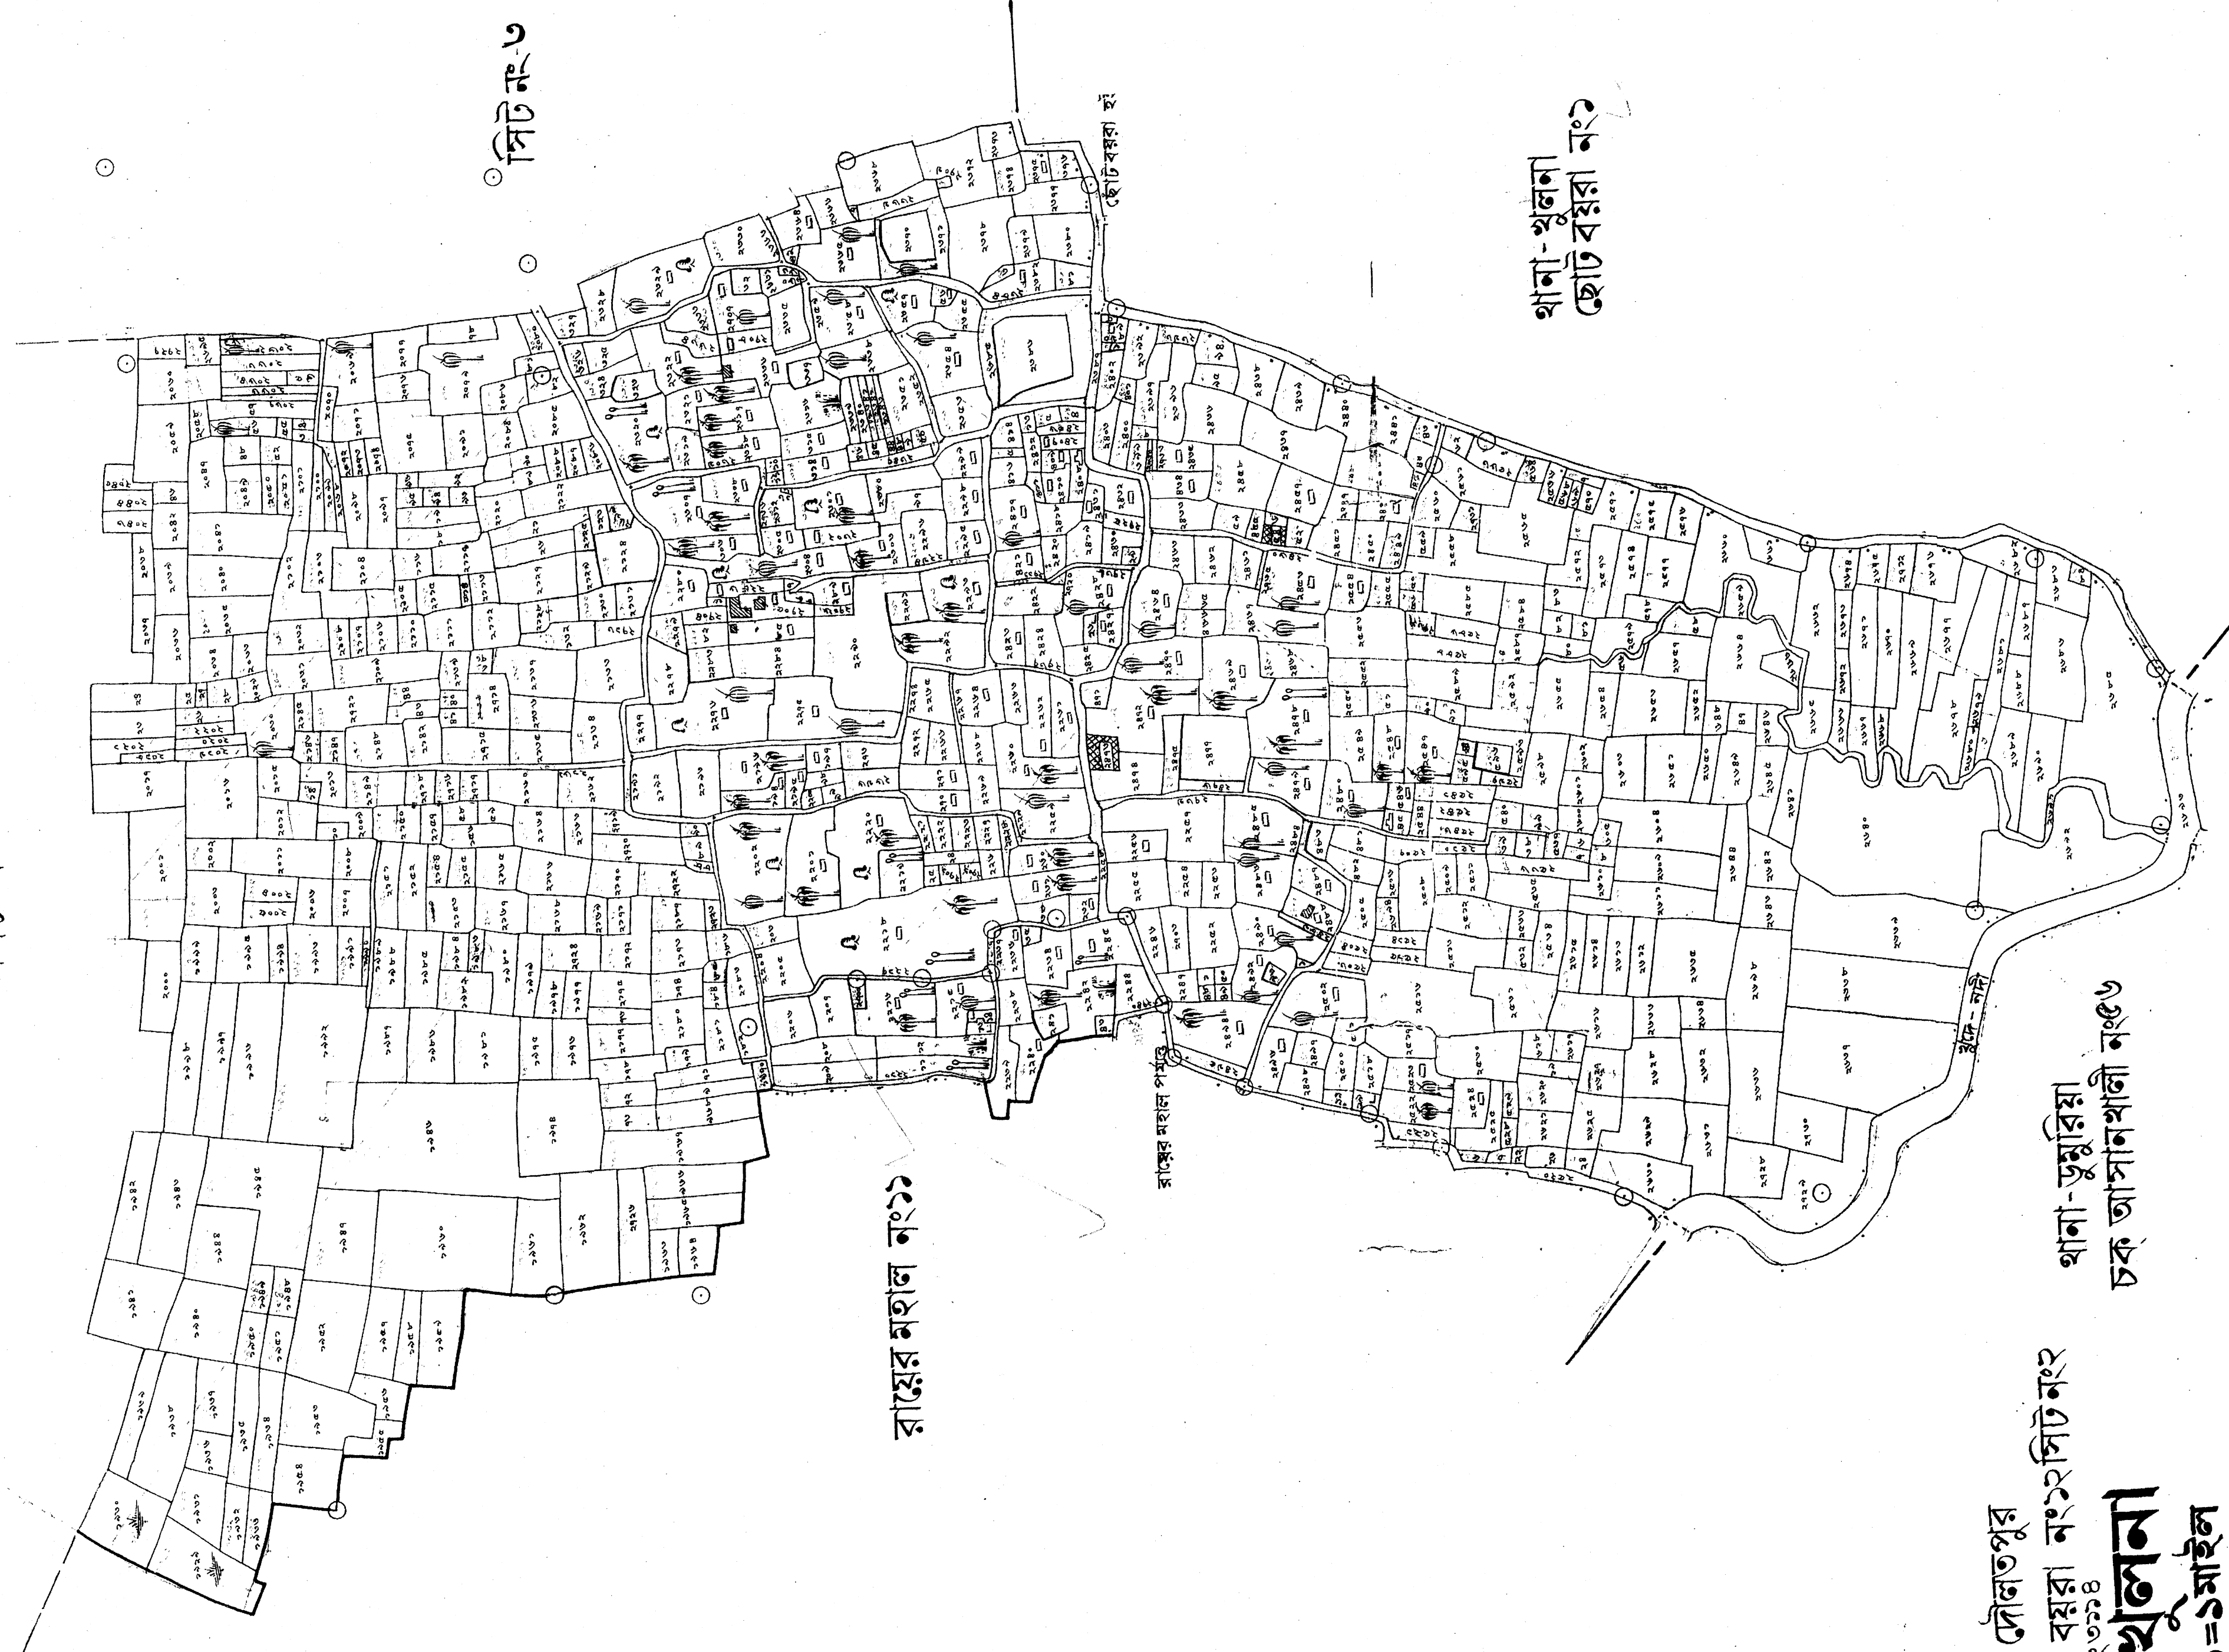

খানারাম দৌলতপুর
মোজর প্রকাশনা
বয়রা নং ১২ সিট নং ১২
জিলা খুলনা
স্কেল ১৬ = ১ মাইল

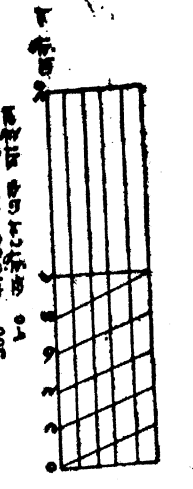

NAME OF HOUSE	OLD J.L.NO	NEW J.L.NO	খুলতপুর
বয়রা	১২	১২	১২
বায়েরমহল	১২	১২	১২
চৌদ্দবয়রা	১২	১২	১২
চক আসানখালী	১২	১২	১২

খানা-ডুমুরিয়া
চক আসানখালী নং ১৬

বায়ের মহল নং ১১

খানা-খুলনা
ছোট বয়রা নং ১৩

সিট নং ১৩

সংকেতিক	সংকেতিক
দলদল	দলদল
দ্বিতীয়মানের মিলার	দ্বিতীয়মানের মিলার
মোহর মিলার	মোহর মিলার
অসম মিলার	অসম মিলার
সংকেতিক	সংকেতিক
অসমিষ্ট ভুক্ত	অসমিষ্ট ভুক্ত
বুট	বুট
বাস্তা	বাস্তা
পথ	পথ
খাল	খাল

MADE BY THE AUTHORITY OF GOVERNMENT IN 1922 — 23
L. A. F. 1922
SETTLEMENT OFFICER AND SUPERINTENDENT OF SURVEY

ADOPTED FOR THE PURPOSE OF OPERATION
UNDER CHAPTER IV OF THE E. S. A. A. I. ACT.
1950, WITHOUT CORRECTION.
C. L. A. 1950
ST. SUPERINTENDENT