

জিলা খুলনা

থানা খুলনা


মোজা চৌটরঘরা ১ মিটনং ৫

রেভিনিউ সার্ভে নং ১৯১৪, ১৬২৮


স্কেল ১৬" = ১ মাইল

১০০ ফুট = ৩০.৪৮ মিটার

১০০ গজ = ৩০.৪৮ মিটার

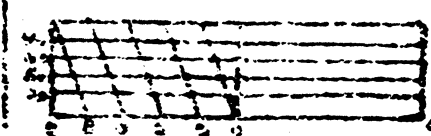

চক আসানখালী ৫৬
থানা ডুমুরিয়া

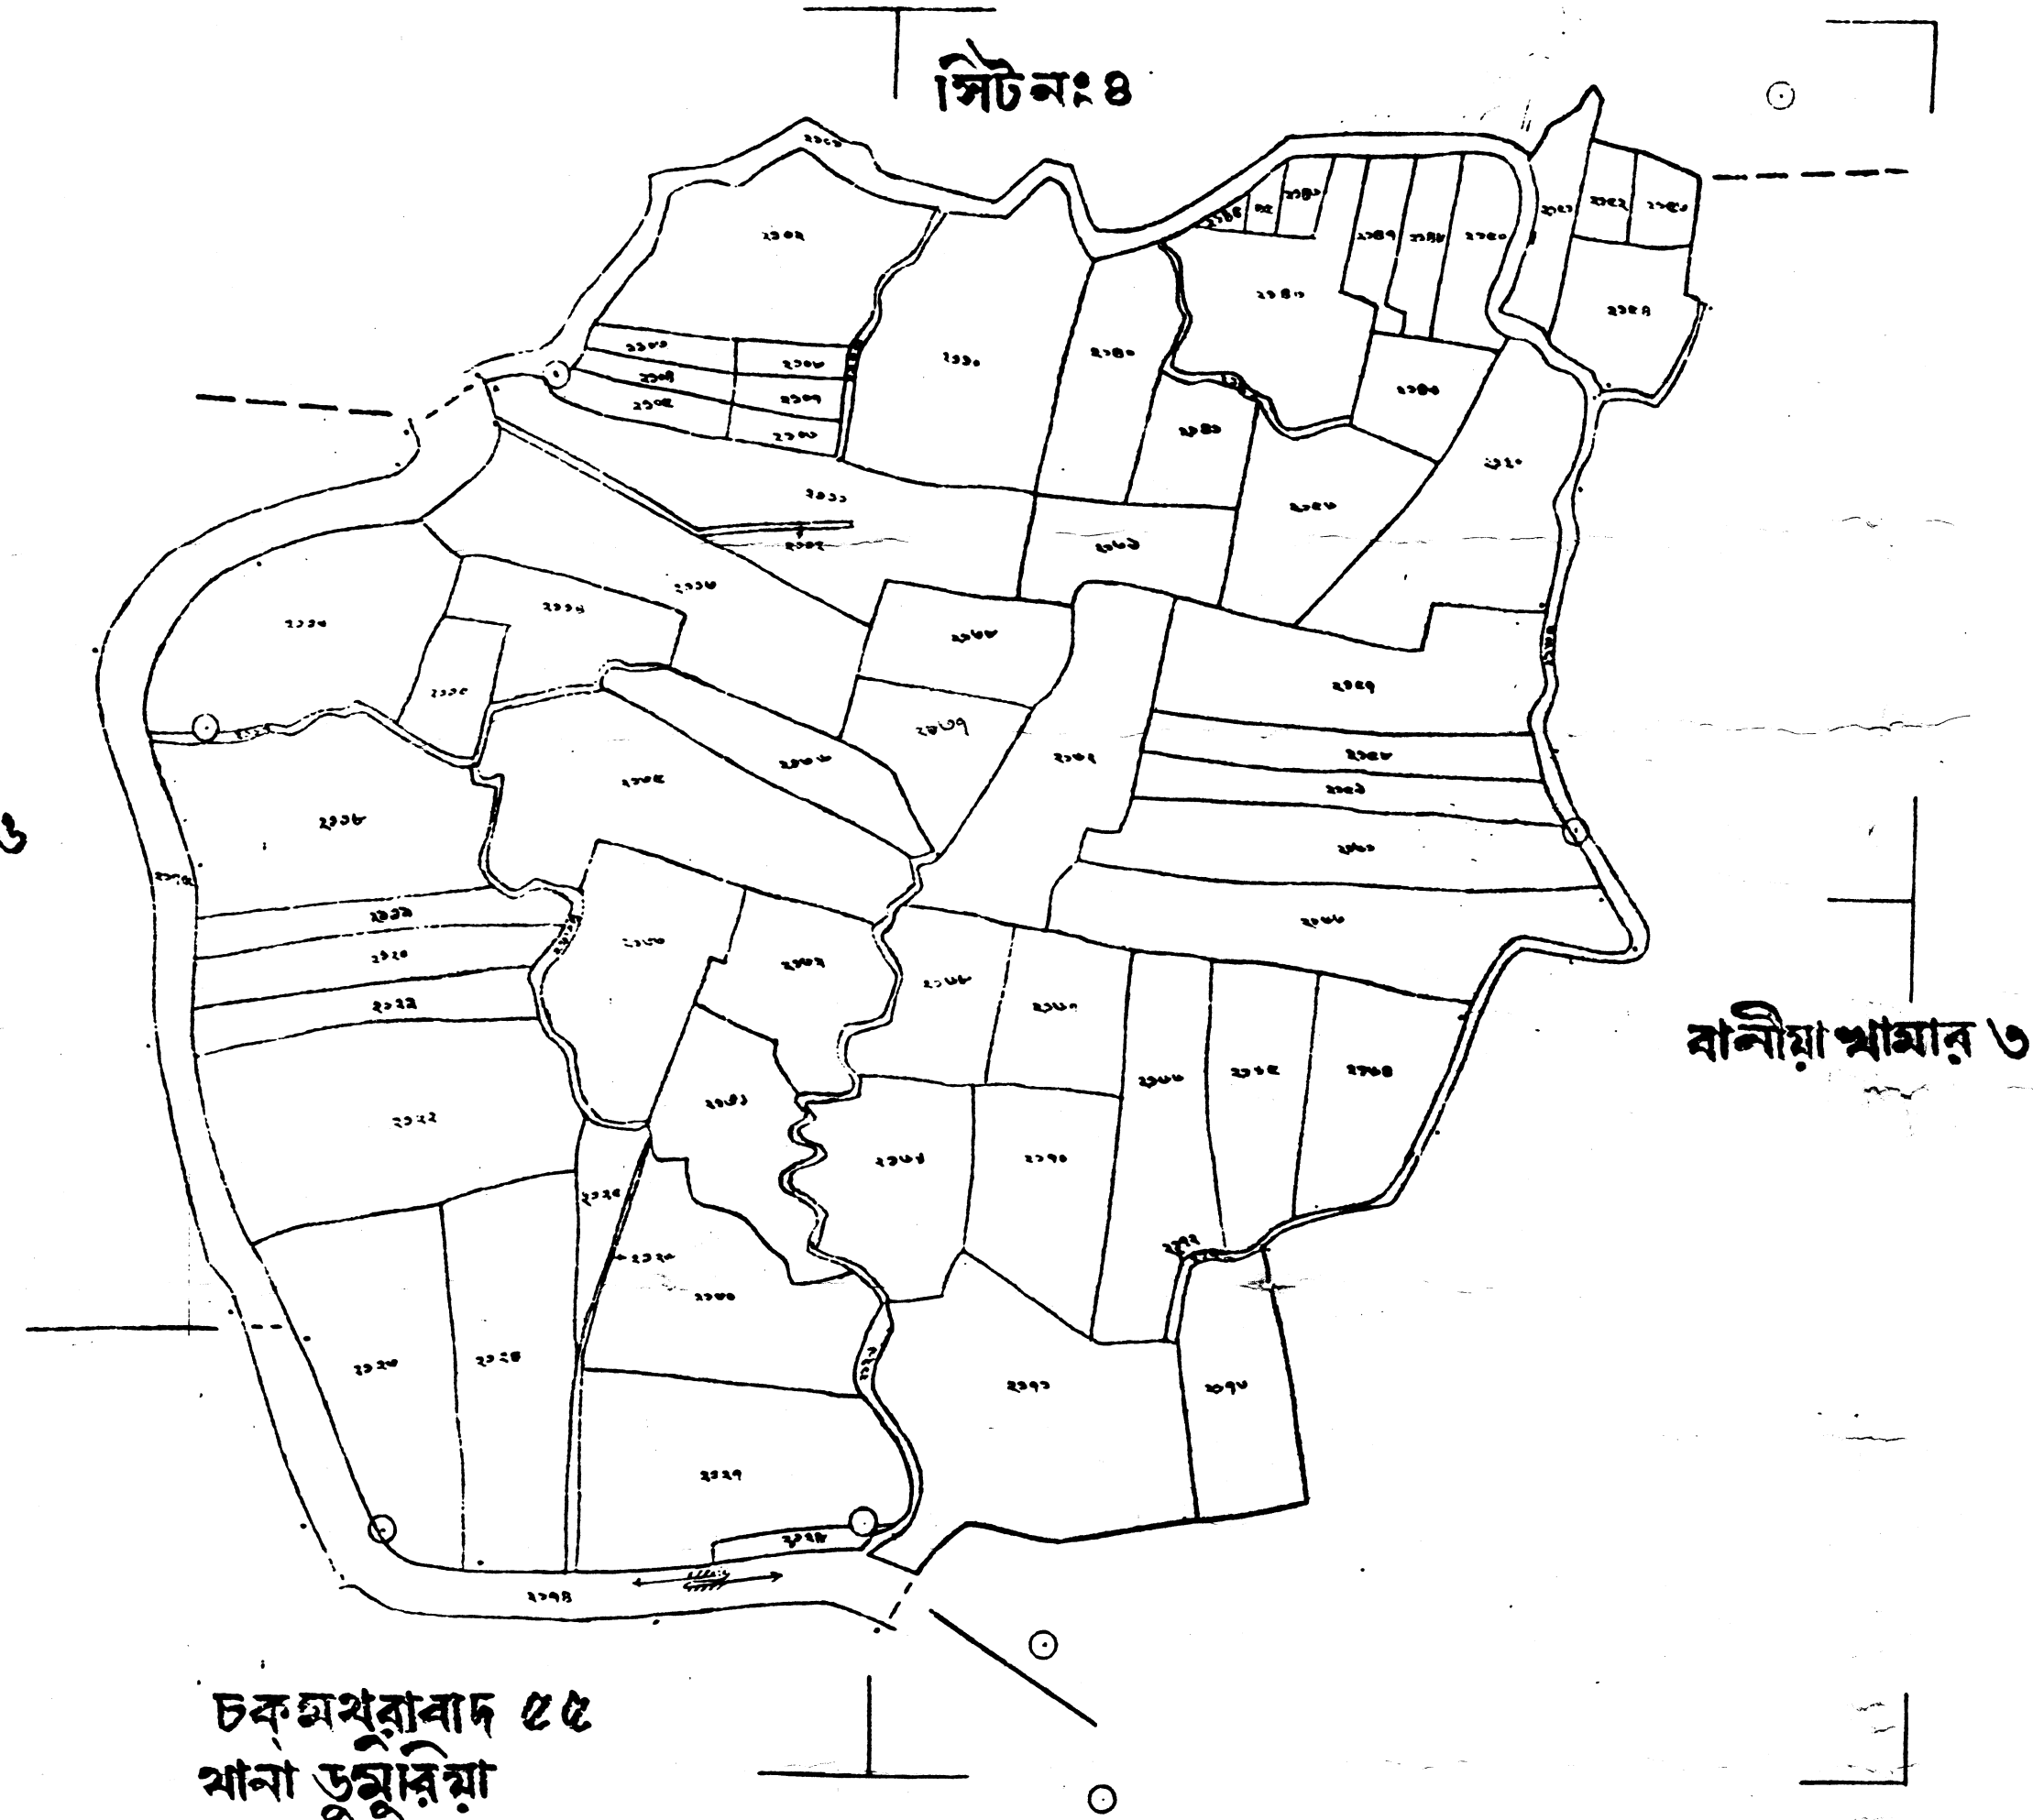

চক মথুরাবাদ ৫৫
থানা ডুমুরিয়া

সাংকেতিক

দালান

ত্রিসীমানার পিলার

অন্যান্য পিলার

টেক্সন (ট্রান্স)

দাগ নং

হালট

রাস্তা

খাল

অত্র সিতে ডুক

MADE UNDER THE AUTHORITY OF GOVERNMENT NOTIFICATION NO 18636 L.R.
DATED 13-12-55, UNDER SECTION 17(1) OF EAST BENGAL STATE ACQUISITION
AND TENANCY ACT, 1950 DURING THE YEAR 1957-63

Mr. K. M. S. S. S.

ASST. SETTLEMENT OFFICER & ASST. SUPERINTENDENT OF SURVEY