
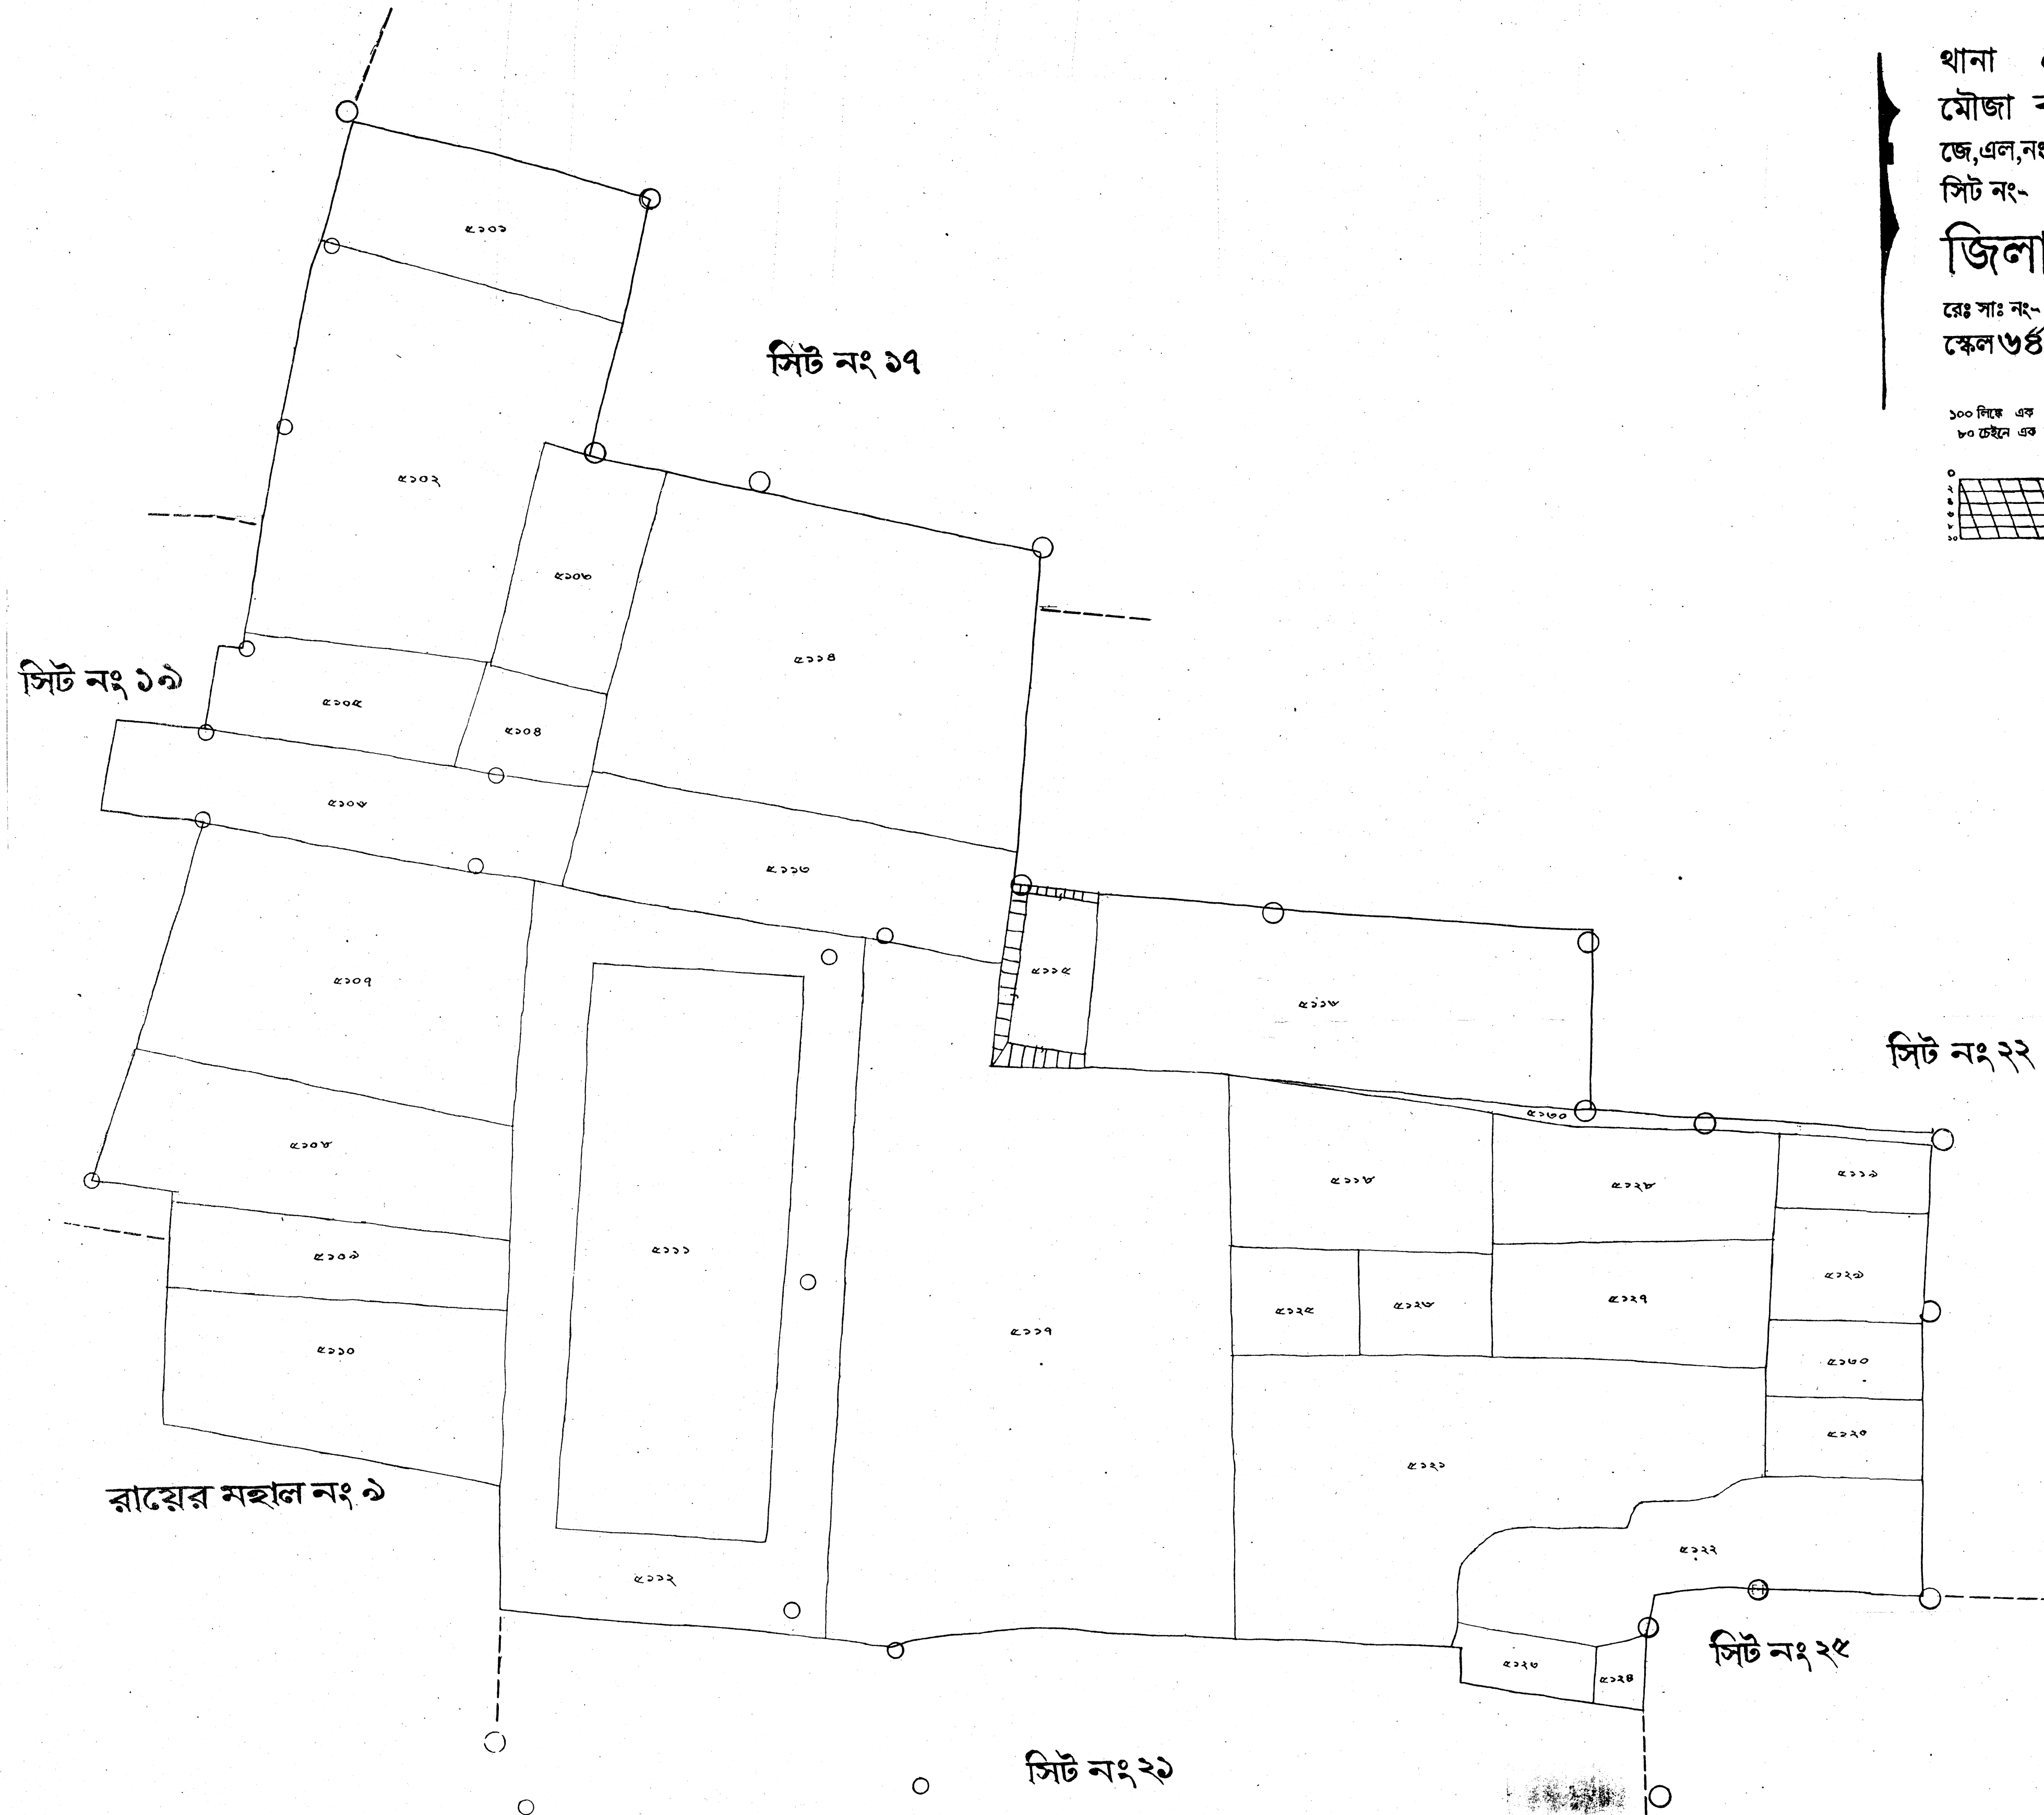


থানা দৌলতপুর
মৌজা বয়রা
জে,এল,নং- ১০
সিট নং- ২০

জিলা খুলনা
রেঃ সাঃ নং- ৩১১৪
স্কেল ৬ষ্ঠ = ১ মাইল

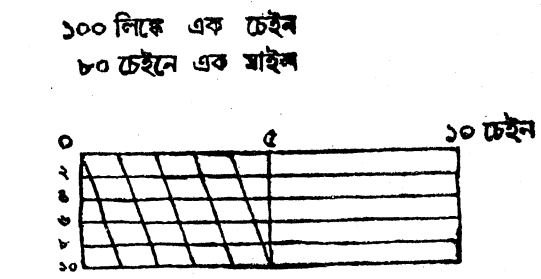

সাক্ষেতিক		
দালান
ক্রিস্টামানার পিলার
লোহার পিলার
অমান্য পিলার
ট্রান্সমিটর নতুন
ট্রান্সমিটর পুরাতন
জি, টি, স্টেশন
বেঞ্চমার্ক
ইন্দ্রা
নলকূপ
পানবরজ
দাগ নং		
পাকা রাস্তা
কাঁটা রাস্তা
খাল
অন্য সিটভুক্ত	৫১০১ - ৫১০২	...
বাটা দাগ	৫১০৩ - ৫১০৪	৫১০৫ - ৫১০৬
৫১০৭ - ৫১০৮	৫১০৯ - ৫১১০	৫১১১ - ৫১১২

সরকার কর্তৃক প্রদত্ত ক্ষমতাবলে ১৯৯৩-২০০০ সনে প্রস্তুত
নির্মল চন্দ্র সরকার
সেটেলমেন্ট অফিসার এবং সুপারিনটেনডেন্ট অব সার্ভে