

জিলা খুলনা


থানা খুলনা

মোজা হেলা তলা ৪ সিট নং ২

রেভিনিউ সার্ভে নং ৩৩৩৭

স্কেল ১" = ১ মাইল


খুলনা মিনিসিট্রালিটি ব্লক

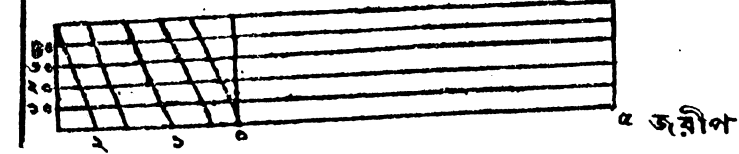

সাংকেতিক

দালান	...	⊠
ত্রিশীমানার পিয়ার	...	Δ
অন্যান্য পিয়ার	...	□
ষ্টেশন (টার্স)	...	○
দাগ নং		
শ্রালি	২৪, ৩২, ১২৮, ১২৯, ১৩৩, ১৩৮	
বাস্তা	১২, ৩৭, ৪৭, ৭২, ১১৪, ১৮৩, ১৯১	
খাল	...	×
অগ্র সিটে ব্লক	২-৪৬, ৪৭-২০৮	

বানীয়াখাগার ৩

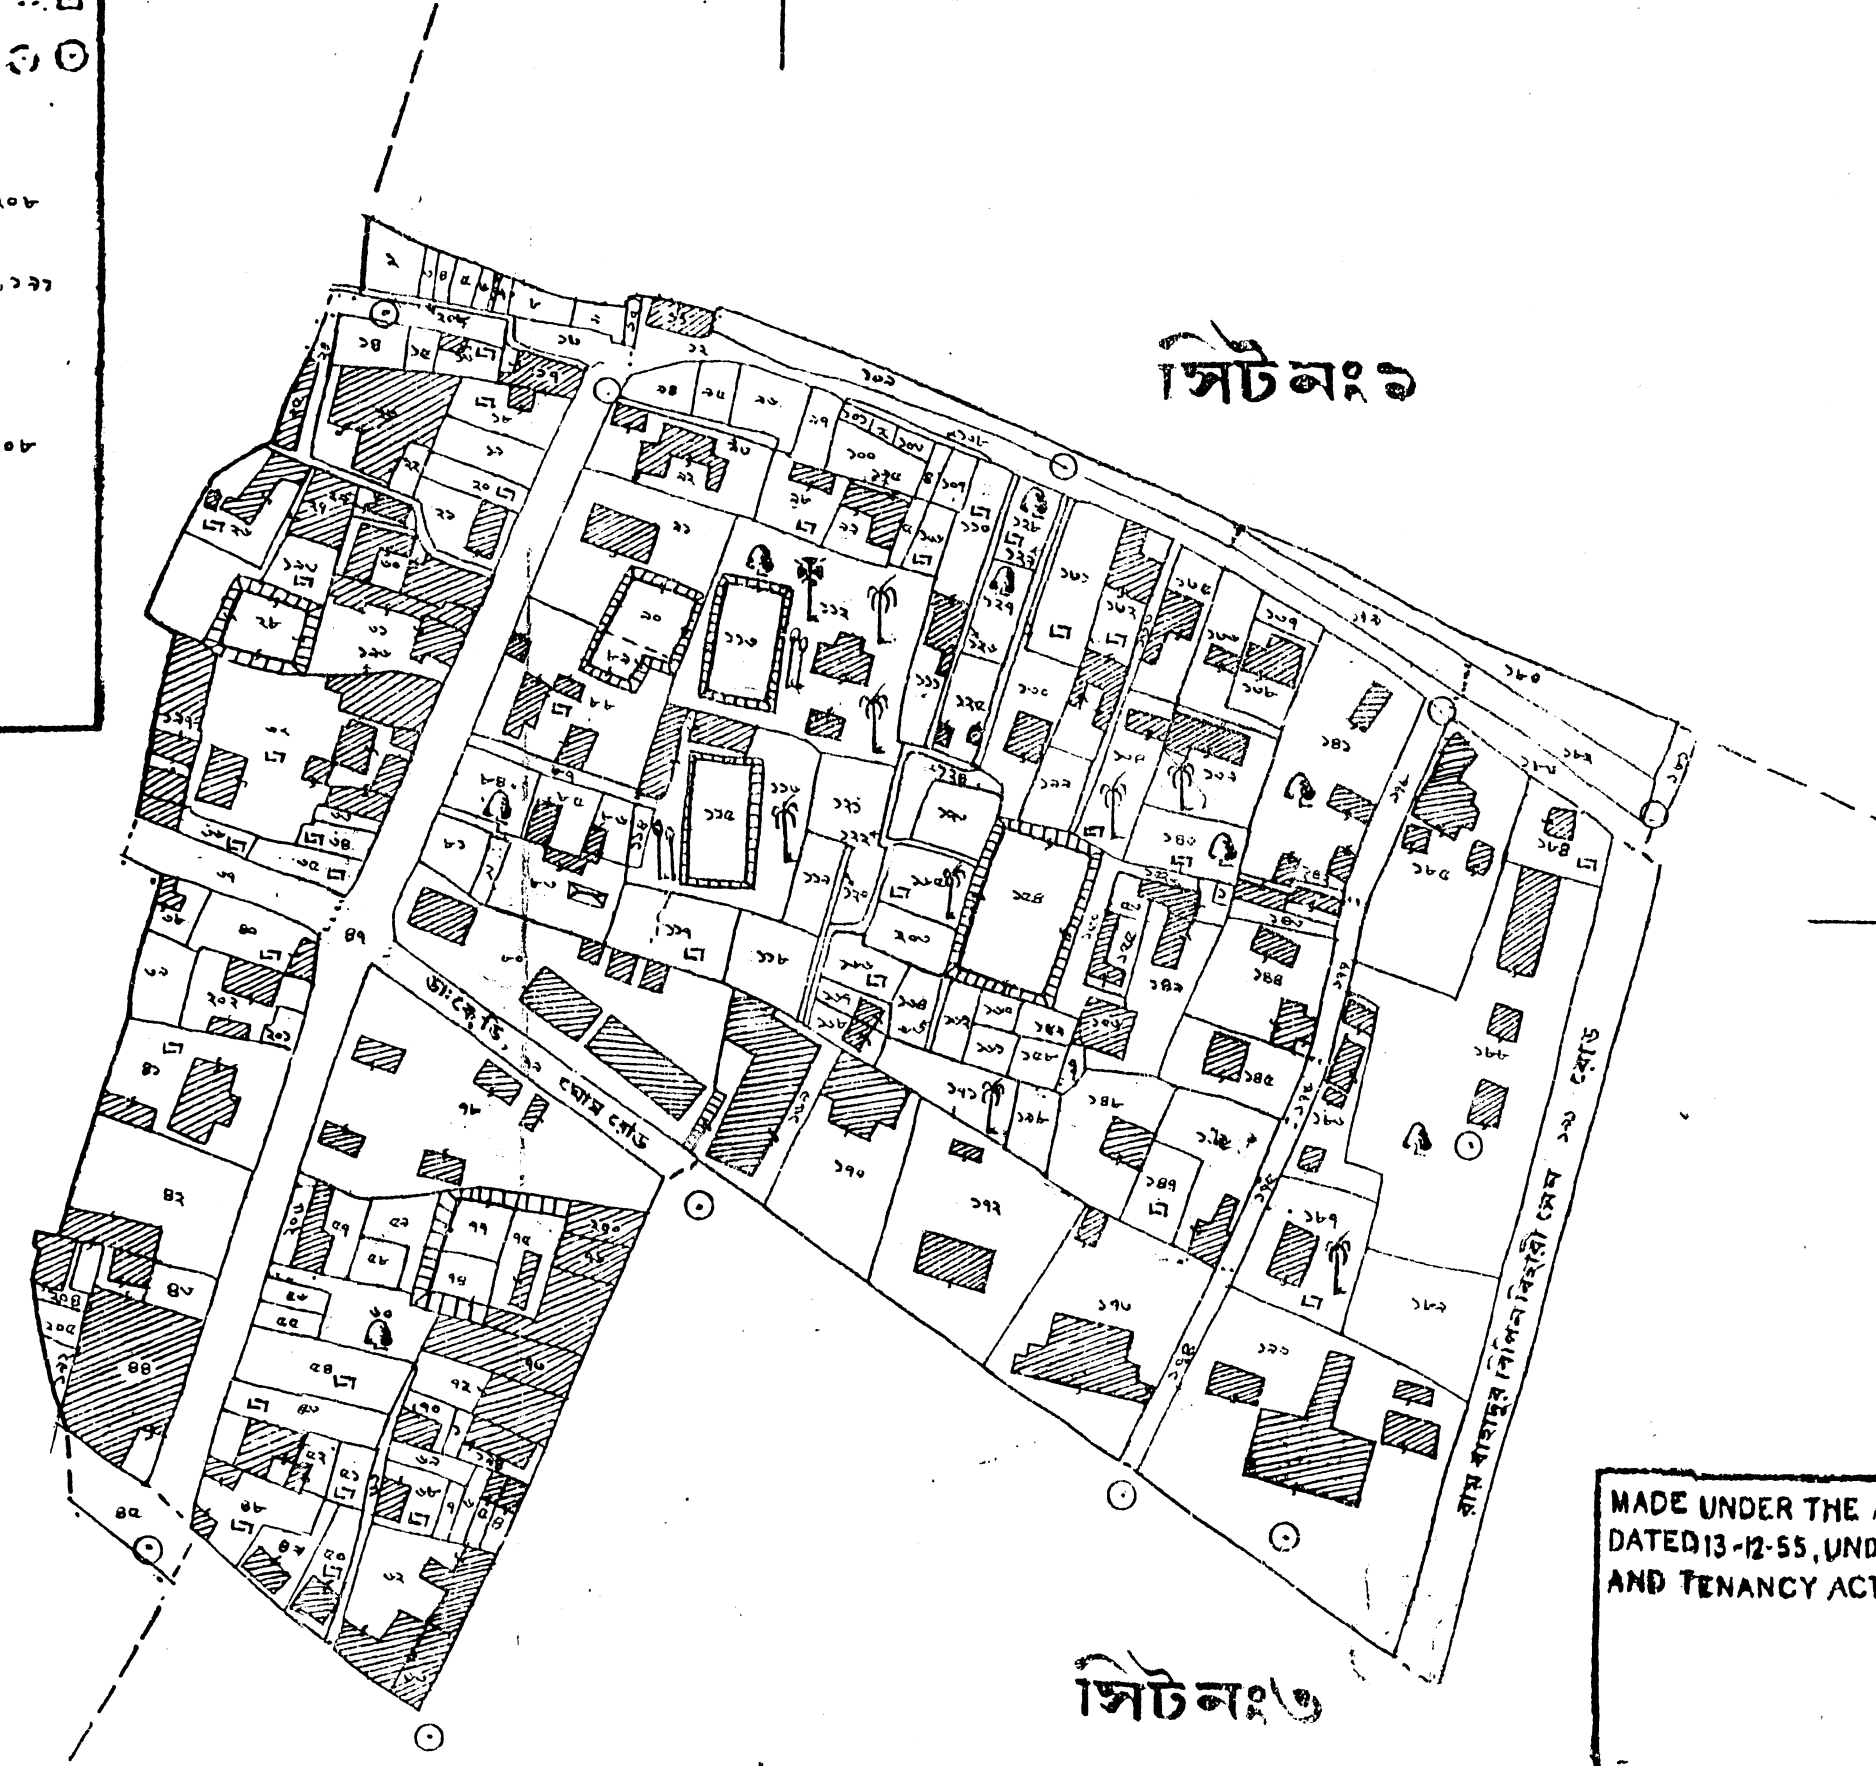

MADE UNDER THE AUTHORITY OF GOVERNMENT NOTIFICATION NO 18636 L.R.
DATED 13-12-55, UNDER SECTION 17(1) OF EAST BENGAL STATE ACQUISITION
AND TENANCY ACT, 1950 DURING THE YEAR 1959-63

ma. Ismail

ASSTT. SETTLEMENT OFFICER & ASSTT. SUPERINTENDENT OF SURVEY