

# জিলা খুলনা

থানা দৌলতপুর


মোজা বয়রা ১২ সিট নং ৩

রেভিনিউ সার্ভে নং

ফোল ১৬ = ১ মাইল

১০০ কতিপে এক জরীপ

৮০ জরীপ এক মাইল

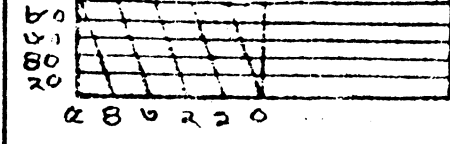


মুজগুনি ১৩

৫ জরীপ

সিট নং ৩

সিট নং ২

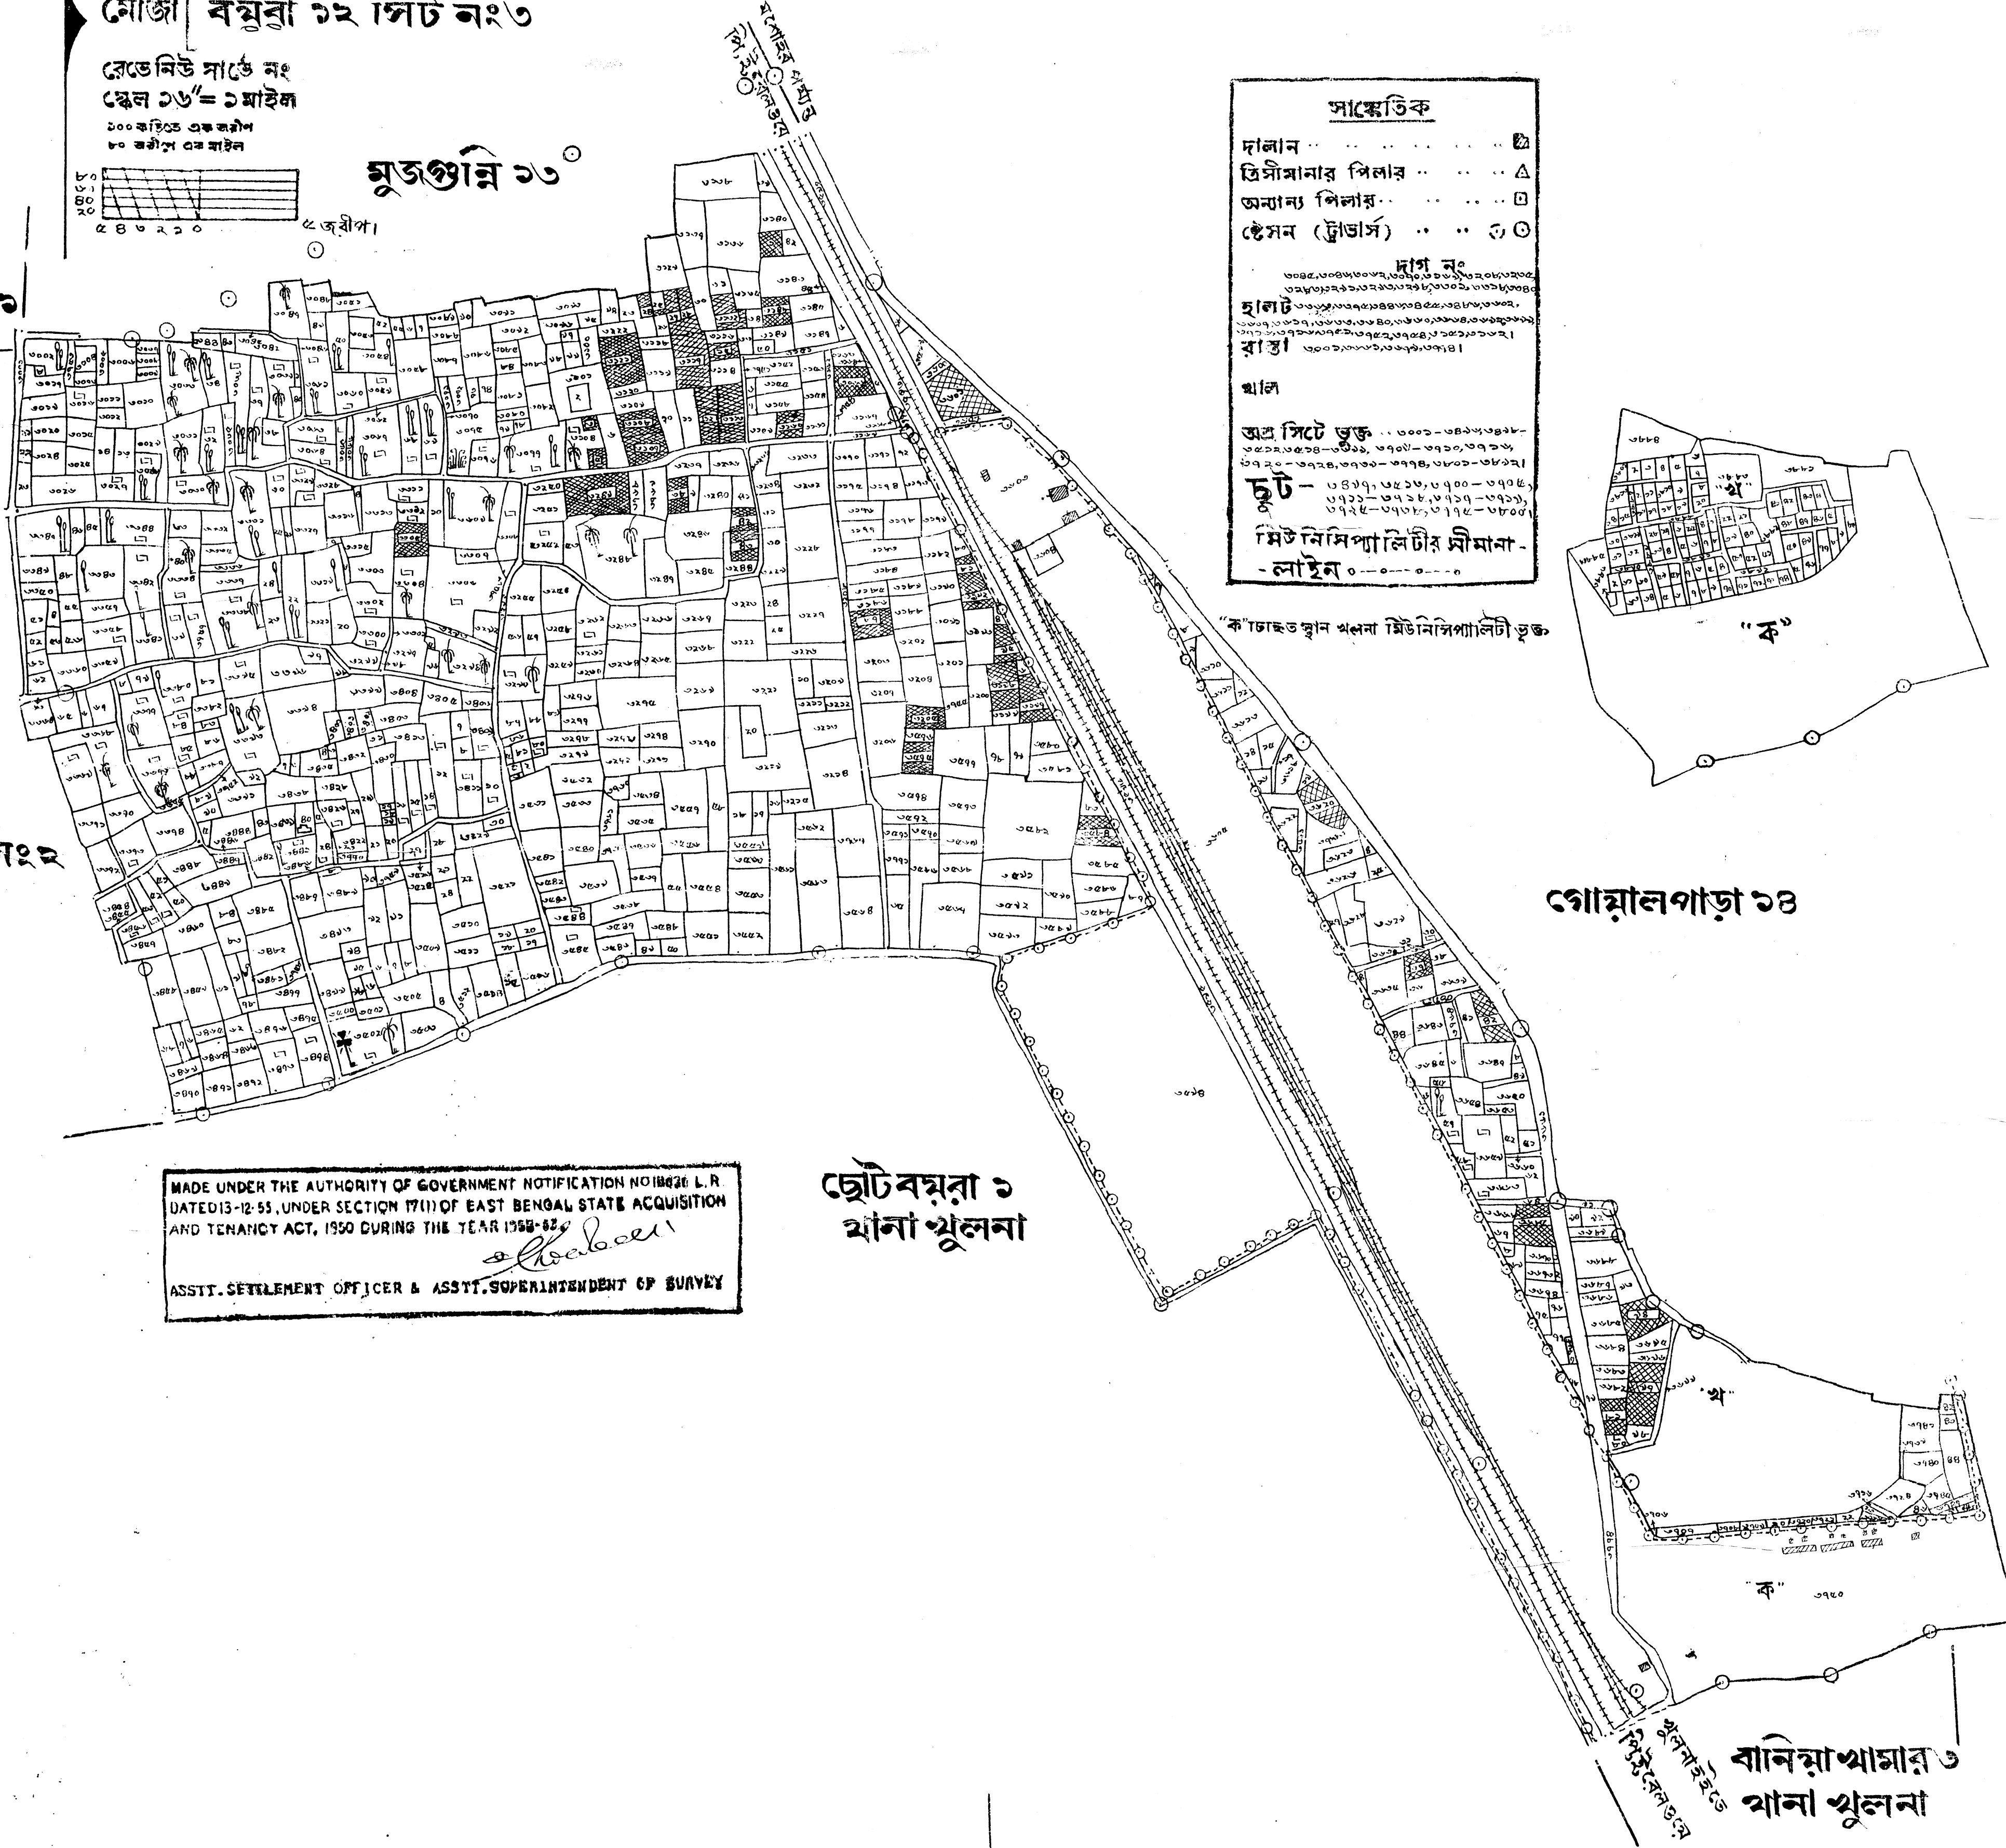

## সাংকেতিক

- দালান . . . . .
- ত্রিসীমানার পিলার . . . . .
- অন্যান্য পিলার . . . . .
- ষ্টেশন (ট্রাভার্স) . . . . .

## দাগ নং

হালিট . . . . .


## খাল

অত্র সিটে ভূক . . . . .

চুট . . . . .

মিউনিসিপ্যালিটির মীমাণা . . . . .

লোইন . . . . .

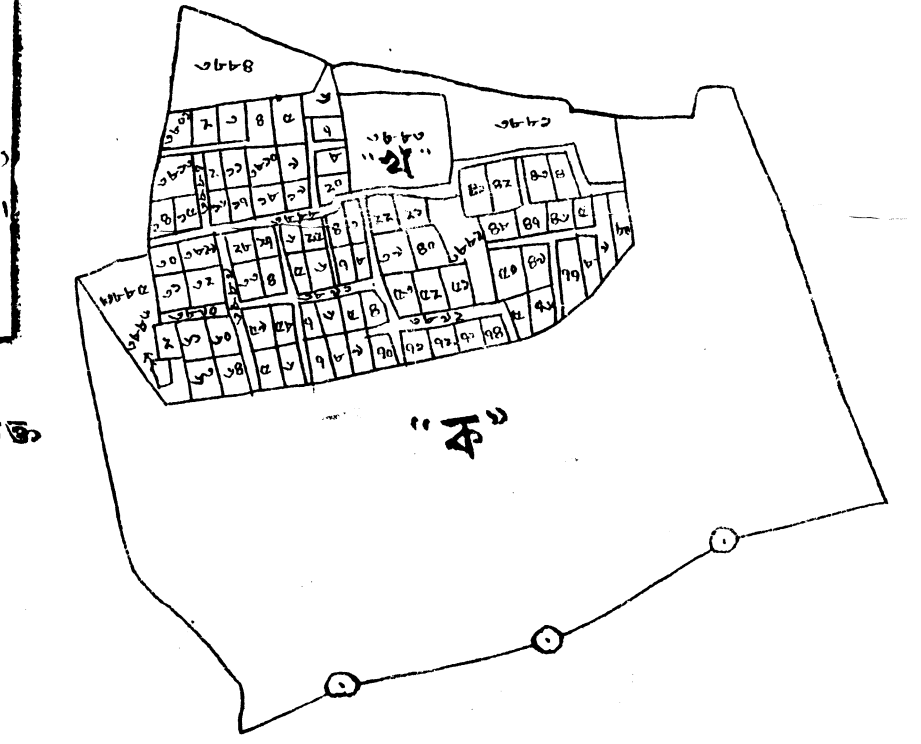

গোয়ালপাড়া ১৩

MADE UNDER THE AUTHORITY OF GOVERNMENT NOTIFICATION NO. 1883 L.R.  
DATED 13-12-55, UNDER SECTION 17(1) OF EAST BENGAL STATE ACQUISITION  
AND TENANCY ACT, 1950 DURING THE YEAR 1954-55  
ASST. SETTLEMENT OFFICER & ASST. SUPERINTENDENT OF SURVEY

ছোট বয়রা ১  
থানা খুলনা

বানিয়াখাসার ৩  
থানা খুলনা